

mkm

Floor

OBJEKTDATEN

Art:

Eigentumswohnung

Adresse: Hamburg

SACHVERSTÄNDIGER

Kevin Lind
Boschstraße 16, 47533 Kleve

PLANINFORMATIONEN

Grundlage:

Vorortaufmaß

Geschoss/ Ansicht:

Dachgeschoss

Format:
DIN A4

Maßstab:
1:150

erstellt am:
30.10.2025

gezeichnet von:
Kevin Lind


BESTÄTIGUNG



Stempel | Unterschrift

Hinweis

Grundriss wurde auf Grundlage von
einem Vorortaufmaß erstellt.

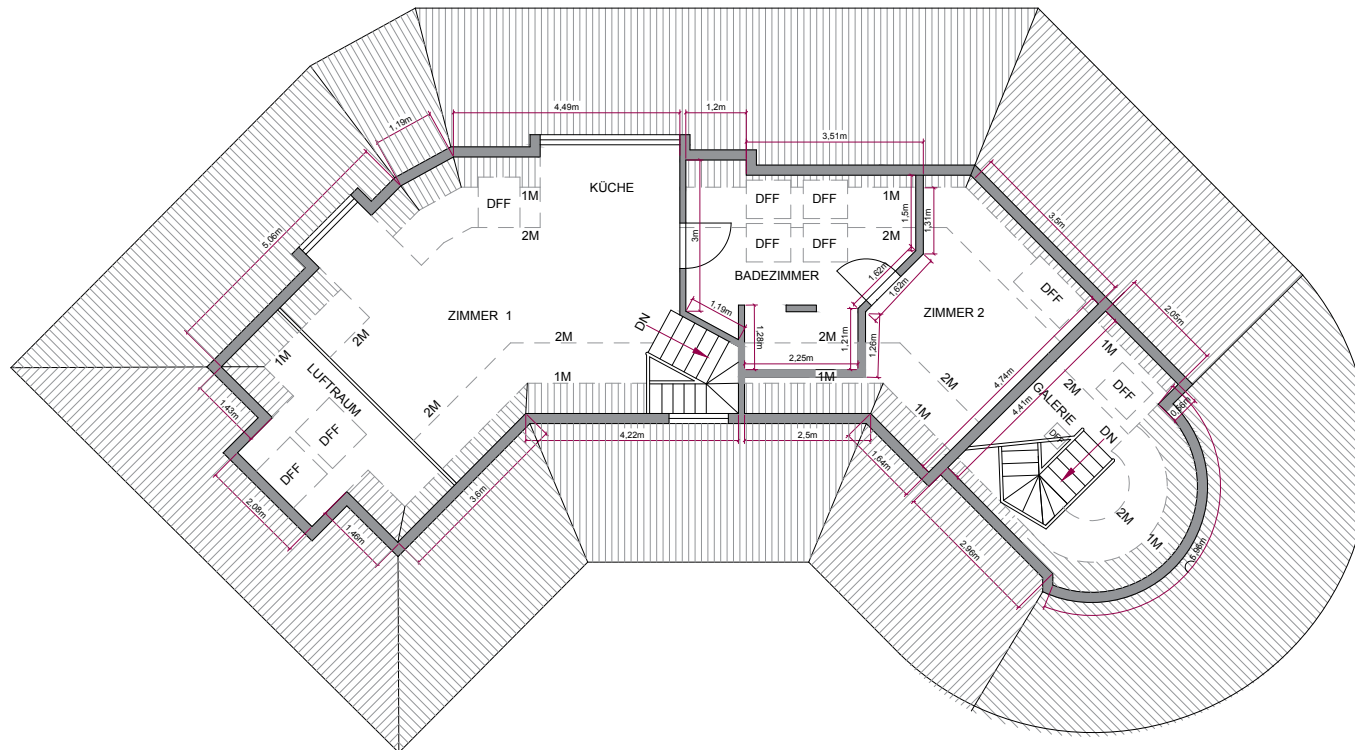

Maßstab 1:150
0 1 2 3 4m