

mkm

Floor

OBJEKTDATEN

Art:

Mehrfamilienhaus

Adresse: Berlin

SACHVERSTÄNDIGER

Kevin Lind

Boschstraße 16, 47533 Kleve

PLANINFORMATIONEN

Grundlage:

Vorortaufmaß

Geschoss/ Ansicht:

1. Obergeschoss

Format:

DIN A4

Maßstab:

1:175

erstellt am:

30.10.2025

gezeichnet von:

Kevin Lind


BESTÄTIGUNG



Stempel | Unterschrift

Hinweis

Grundriss wurde auf Grundlage von einem Vorortaufmaß erstellt.

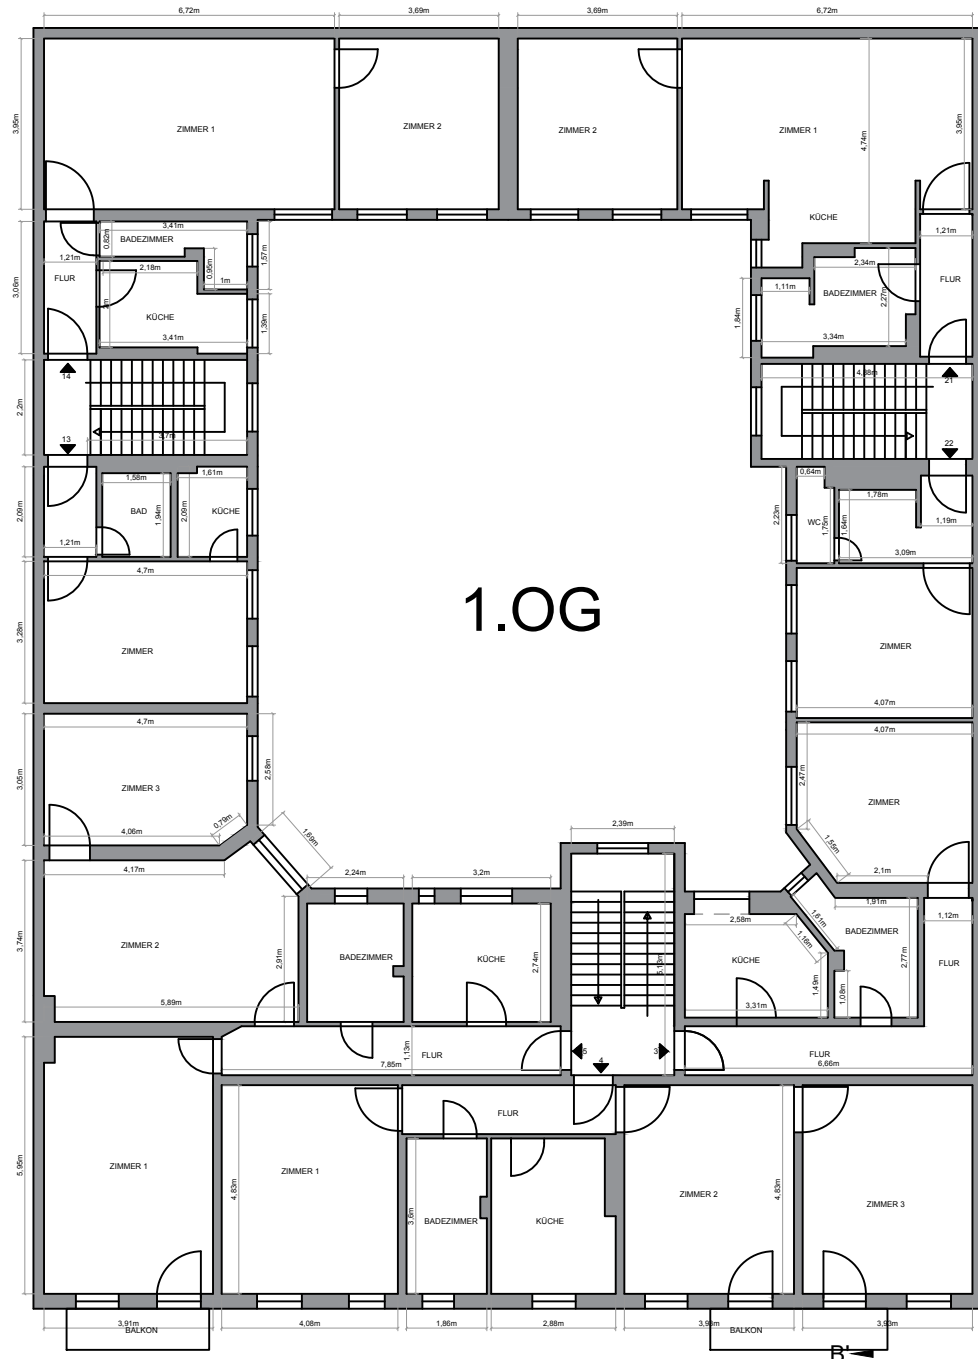

Maßstab 1:175
0 1 2 3 4m

mkm

Floor

OBJEKTDATEN

Art:

Mehrfamilienhaus

Adresse: Berlin

SACHVERSTÄNDIGER

Kevin Lind

Boschstraße 16, 47533 Kleve

PLANINFORMATIONEN

Grundlage:

Vorortaufmaß

Geschoss/ Ansicht:

Vorderansicht

Format:
DIN A4

Maßstab:
1:175

erstellt am:
30.10.2025

gezeichnet von:
Kevin Lind

BESTÄTIGUNG



Stempel | Unterschrift

Hinweis

Grundriss wurde auf Grundlage von
einem Vorortaufmaß erstellt.



Maßstab 1:175
0 1 2 3 4m